


STUDENEC

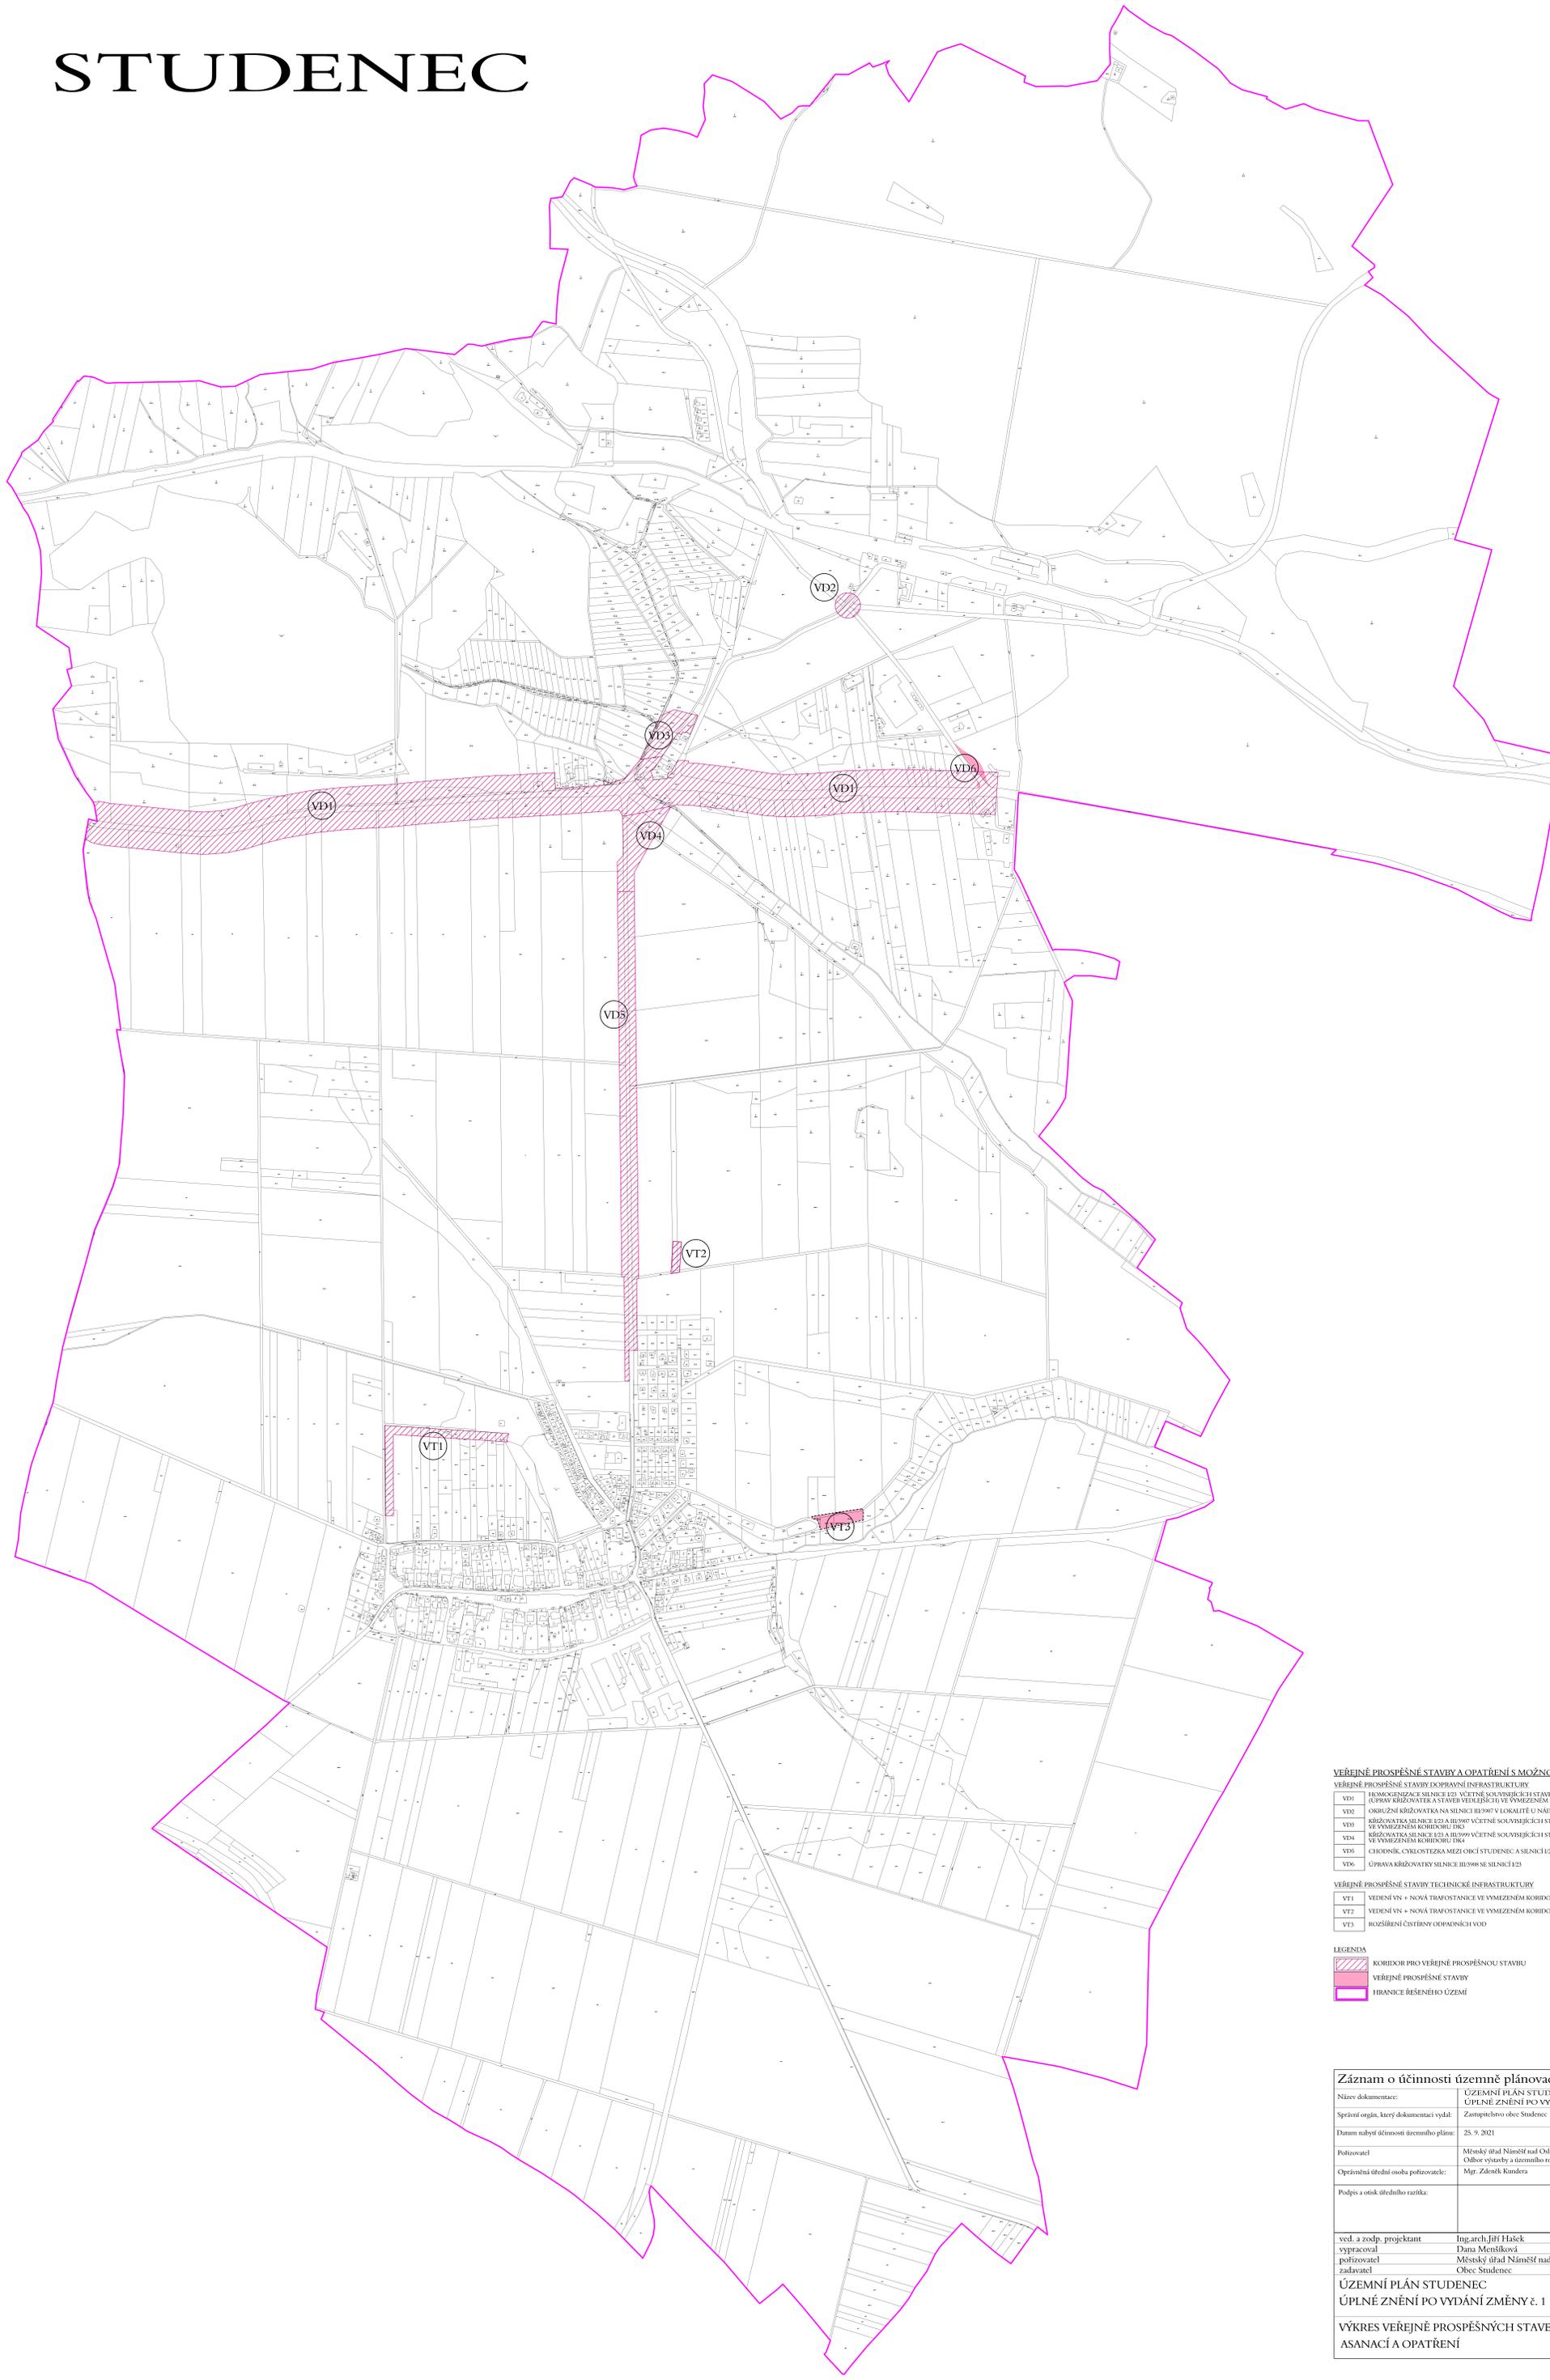

VEŘEJNÉ PROSPĚŠNÉ STAVBY A OPATŘENÍ S MOŽNOSTÍ VYVLASTNĚNÍ

VEŘEJNÉ PROSPĚŠNÉ STAVBY DOPRAVNÍ INFRASTRUKTURY	
VD1	ROZVOJ SILNICE I/23 VČETNĚ SOUVISEJÍCÍCH STAVEB A OBJEKTŮ (ÚPRAVA KŘÍŽOVATEK A STAVĚB VEDLEJŠÍCH VE VYMEZENÉM KORIDORU DK1)
VD2	ROZŠŘENÍ KŘÍŽOVATEK NA SILNICI II/907 V OKOLITĚ U NÁMĚŠTÍ VE VYMEZENÉM KORIDORU DK2
VD3	KŘÍŽOVATEK SILNICE I/23 A II/390 VČETNĚ SOUVISEJÍCÍCH STAVEB A OBJEKTŮ VE VYMEZENÉM KORIDORU DK3
VD4	KŘÍŽOVATEK SILNICE I/23 A II/399 VČETNĚ SOUVISEJÍCÍCH STAVEB A OBJEKTŮ VE VYMEZENÉM KORIDORU DK4
VD5	CHODNÍK, CYKLOSTEZKA MEZI OBČÍ STUDENEC A SILNICÍ I/23 VE VYMEZENÉM KORIDORU DK5
VD6	ÚPRAVA KŘÍŽOVATEK SILNICE II/908 SE SILNICÍ I/23

VEŘEJNÉ PROSPĚŠNÉ STAVBY TECHNICKÉ INFRASTRUKTURY

VT1	VEDENÍ VN + NOVÁ TRAFOSTANICE VE VYMEZENÉM KORIDORU TK1
VT2	VEDENÍ VN + NOVÁ TRAFOSTANICE VE VYMEZENÉM KORIDORU TK2
VT3	ROZŠÍŘENÍ ČIŠTĚNÝ ODPADNÝCH VOD

LEGENDA

	KORIDOR PRO VEŘEJNÉ PROSPĚŠNÉ STAVBY
	VEŘEJNÉ PROSPĚŠNÉ STAVBY
	HRAVICE ŘEŠENÉHO ÚZEMÍ

Záznam o účinnosti územně plánovací dokumentace:

Název dokumentace:	ÚZEMNÍ PLÁN STUDENEC ÚPLNÉ ZNĚNÍ PO VYDÁNÍ ZMĚNY č. 1
Správní orgán, který dokumentaci vydal:	Zastupitelstvo obce Studenec
Datum nabytí účinnosti územního plánu:	25. 9. 2021
Pořizovatel:	Městský úřad Náměstí nad Olavou Oddělení výstavby územního tvarování
Operativní úředník osoba pořizovatele:	Mgr. Zdeněk Kuslerka
Podpis a otisk úředního razítka:	

vzd. a zoolp. projektant	Ing. arch. Jiří Hašek	Urbanistické středisko JHILAVA, spol. s r.o. Štábova 11, 28001 Blatná tel. 371 70 00 00 e-mail: urban.jhilava.cz
výpracoval	Dana Meisšková	
pořizovatel	Městský úřad Náměstí nad Olavou	
zadavatel	Obec Studenec	

ÚZEMNÍ PLÁN STUDENEC ÚPLNÉ ZNĚNÍ PO VYDÁNÍ ZMĚNY č. 1	formát	09/2021
VÝKRES VEŘEJNÉ PROSPĚŠNÝCH STAVEB, ASANACÍ A OPATŘENÍ	stupeň	
	měřítko	číslo výkr.
	1: 5000	3