


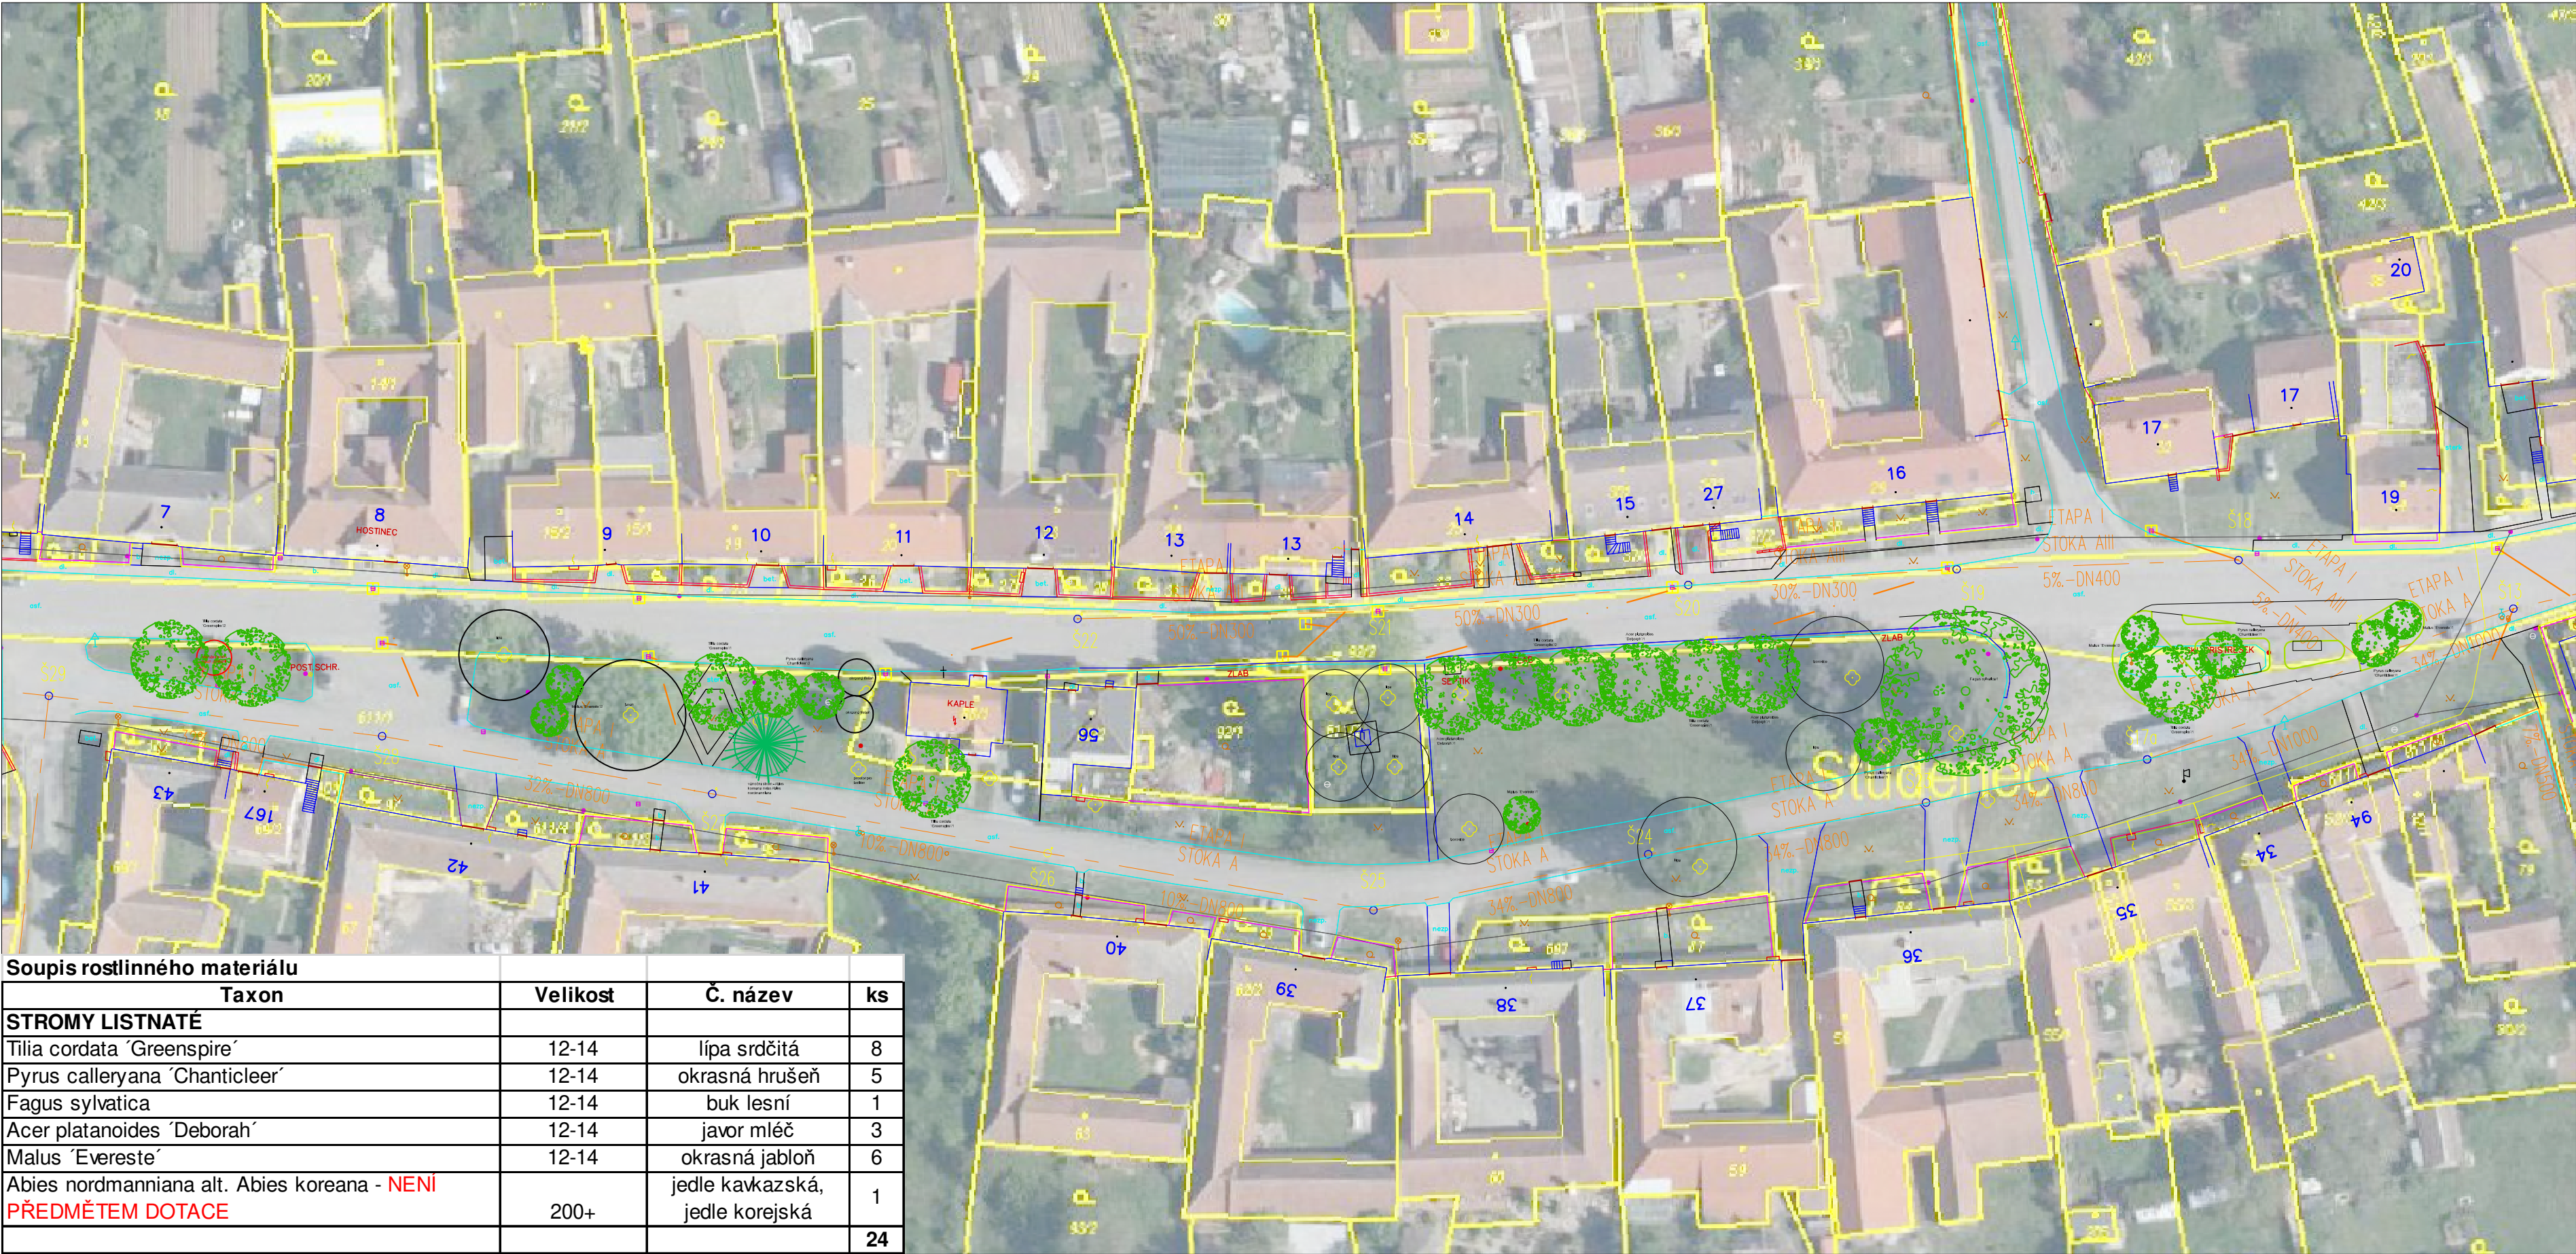

Soupis rostlinného materiálu			
Taxon	Velikost	Č. název	ks
STROMY LISTNATÉ			
Tilia cordata 'Greenspire'	12-14	lípa srdčitá	8
Pyrus calleryana 'Chanticleer'	12-14	okrasná hrušeň	5
Fagus sylvatica	12-14	buk lesní	1
Acer platanoides 'Deborah'	12-14	javor mléč	3
Malus 'Evereste'	12-14	okrasná jabloň	6
Abies nordmanniana alt. Abies koreana - NENÍ PŘEDMĚTEM DOTACE	200+	jedle kavkazská, jedle korejská	1
			24

LEGENDA:

 strom listnatý

 strom jehličnatý

Ing. Zuzana Vaňková			
Vypracoval:	Zahradnické úpravy, s.r.o. Studenec 181 675 02 Koněšín	Datum:	3/2021
Zadavatel:	Obec Studenec	Měřítko:	1:750
Akce:	Výsadba stromů na návsi ve Studenci	č.výkresu:	1
Obsah výkresu:	Osazovací plán		