STUDENEC

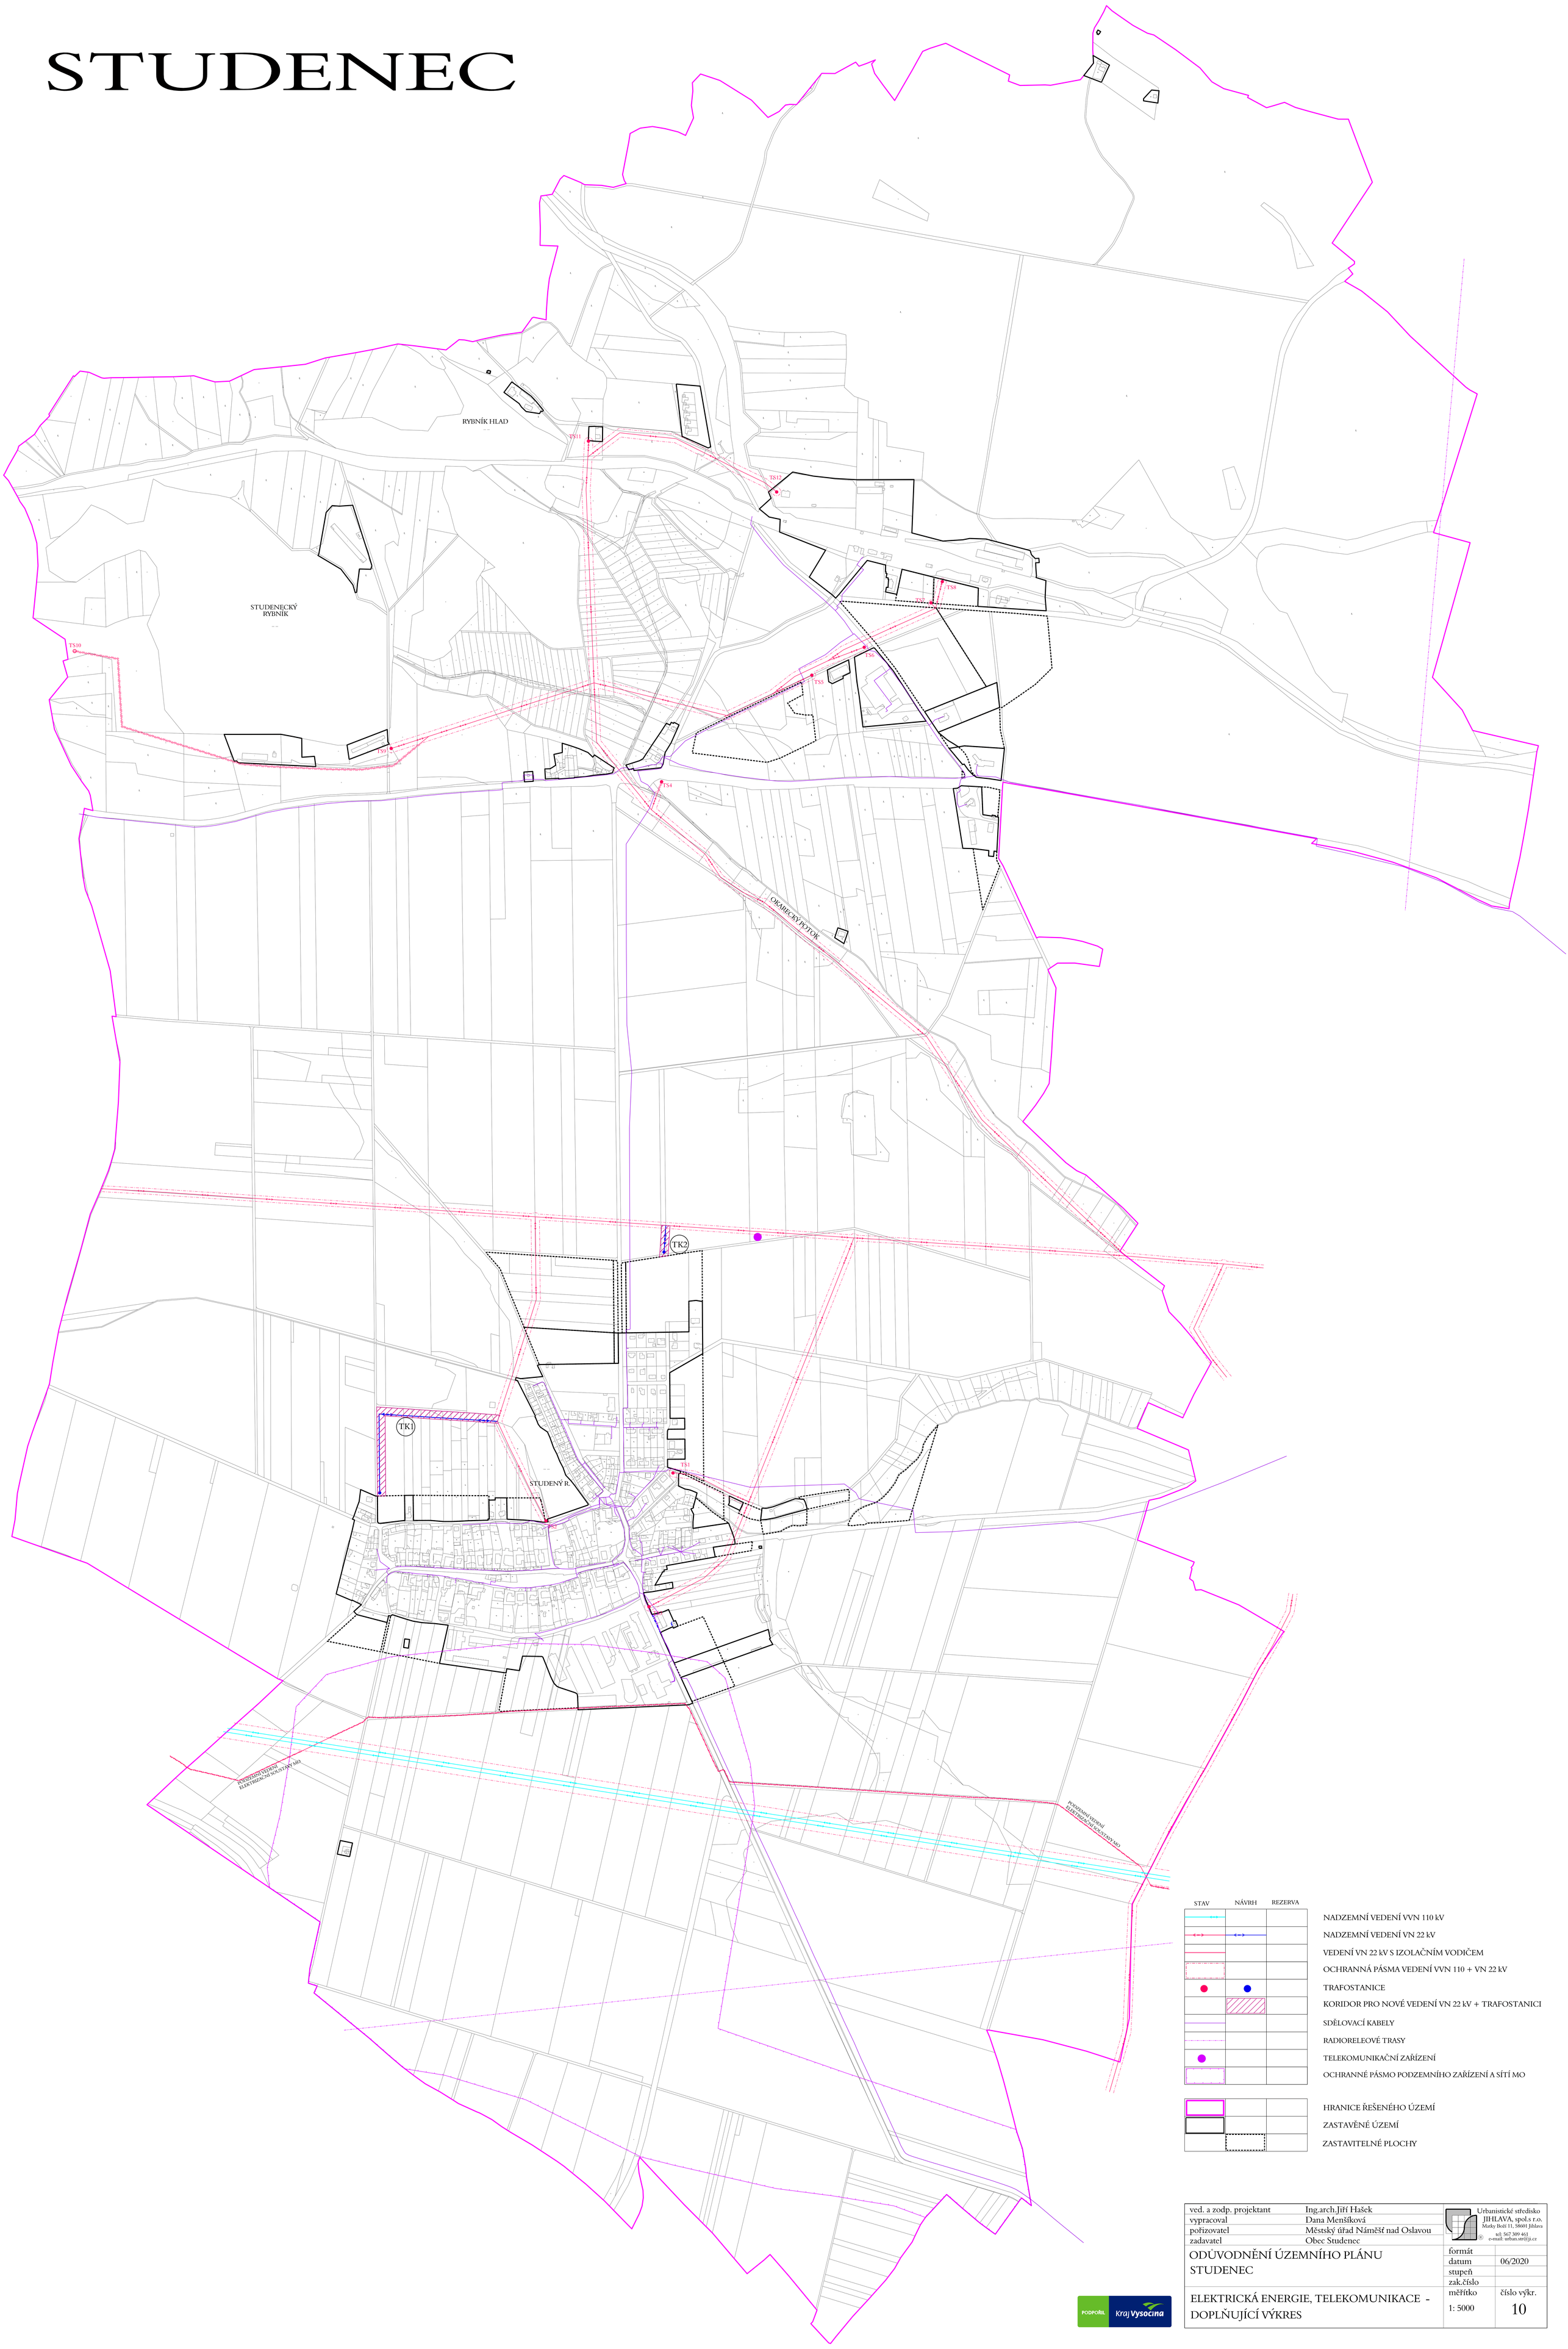

STAV	NÁVRH	REZERVA	
			NADZEMNÍ VEDENÍ VVN 110 kV
			NADZEMNÍ VEDENÍ VN 22 kV
			VEDENÍ VN 22 kV S IZOLAČNÍM VODIČEM
			OCHRANNÁ PÁSMA VEDENÍ VVN 110 + VN 22 kV
			TRAFOSTANICE
			KORIDOR PRO NOVÉ VEDENÍ VN 22 kV + TRAFOSTANICI
			SDĚLOVACÍ KABELY
			RADIORELEOVÉ TRASY
			TELEKOMUNIKAČNÍ ZAŘÍZENÍ
			OCHRANNÉ PÁSMO PODZEMNÍHO ZAŘÍZENÍ A SÍTÍ MO
			HRANICE ŘEŠENÉHO ÚZEMÍ
			ZASTAVĚNÉ ÚZEMÍ
			ZASTAVITELNÉ PLOCHY

ved. a zodp. projektant	Ing.arch.Jiří Hašek	Urbanistické středisko JIHLAVA, spol.s r.o. Masky Boží 11, 58601 Jihlava tel: 567 309 461 e-mail: urban.str@ji.cz
vypracoval	Dana Menšíková	
pořizovatel	Městský úřad Náměšť nad Oslavou	
zadavatel	Obec Studenec	
ODŮVODNĚNÍ ÚZEMNÍHO PLÁNU STUDENEC	formát	
	datum	06/2020
	stupeň	
	zak.číslo	
ELEKTRICKÁ ENERGIE, TELEKOMUNIKACE - DOPLŇUJÍCÍ VÝKRES	měřítko 1: 5000	číslo výkr. 10

PODPOŘIL Kraj Vysočina